


Implantation lumière. Spectacle Môme'N'Rock. Cie La GUEUDAINE

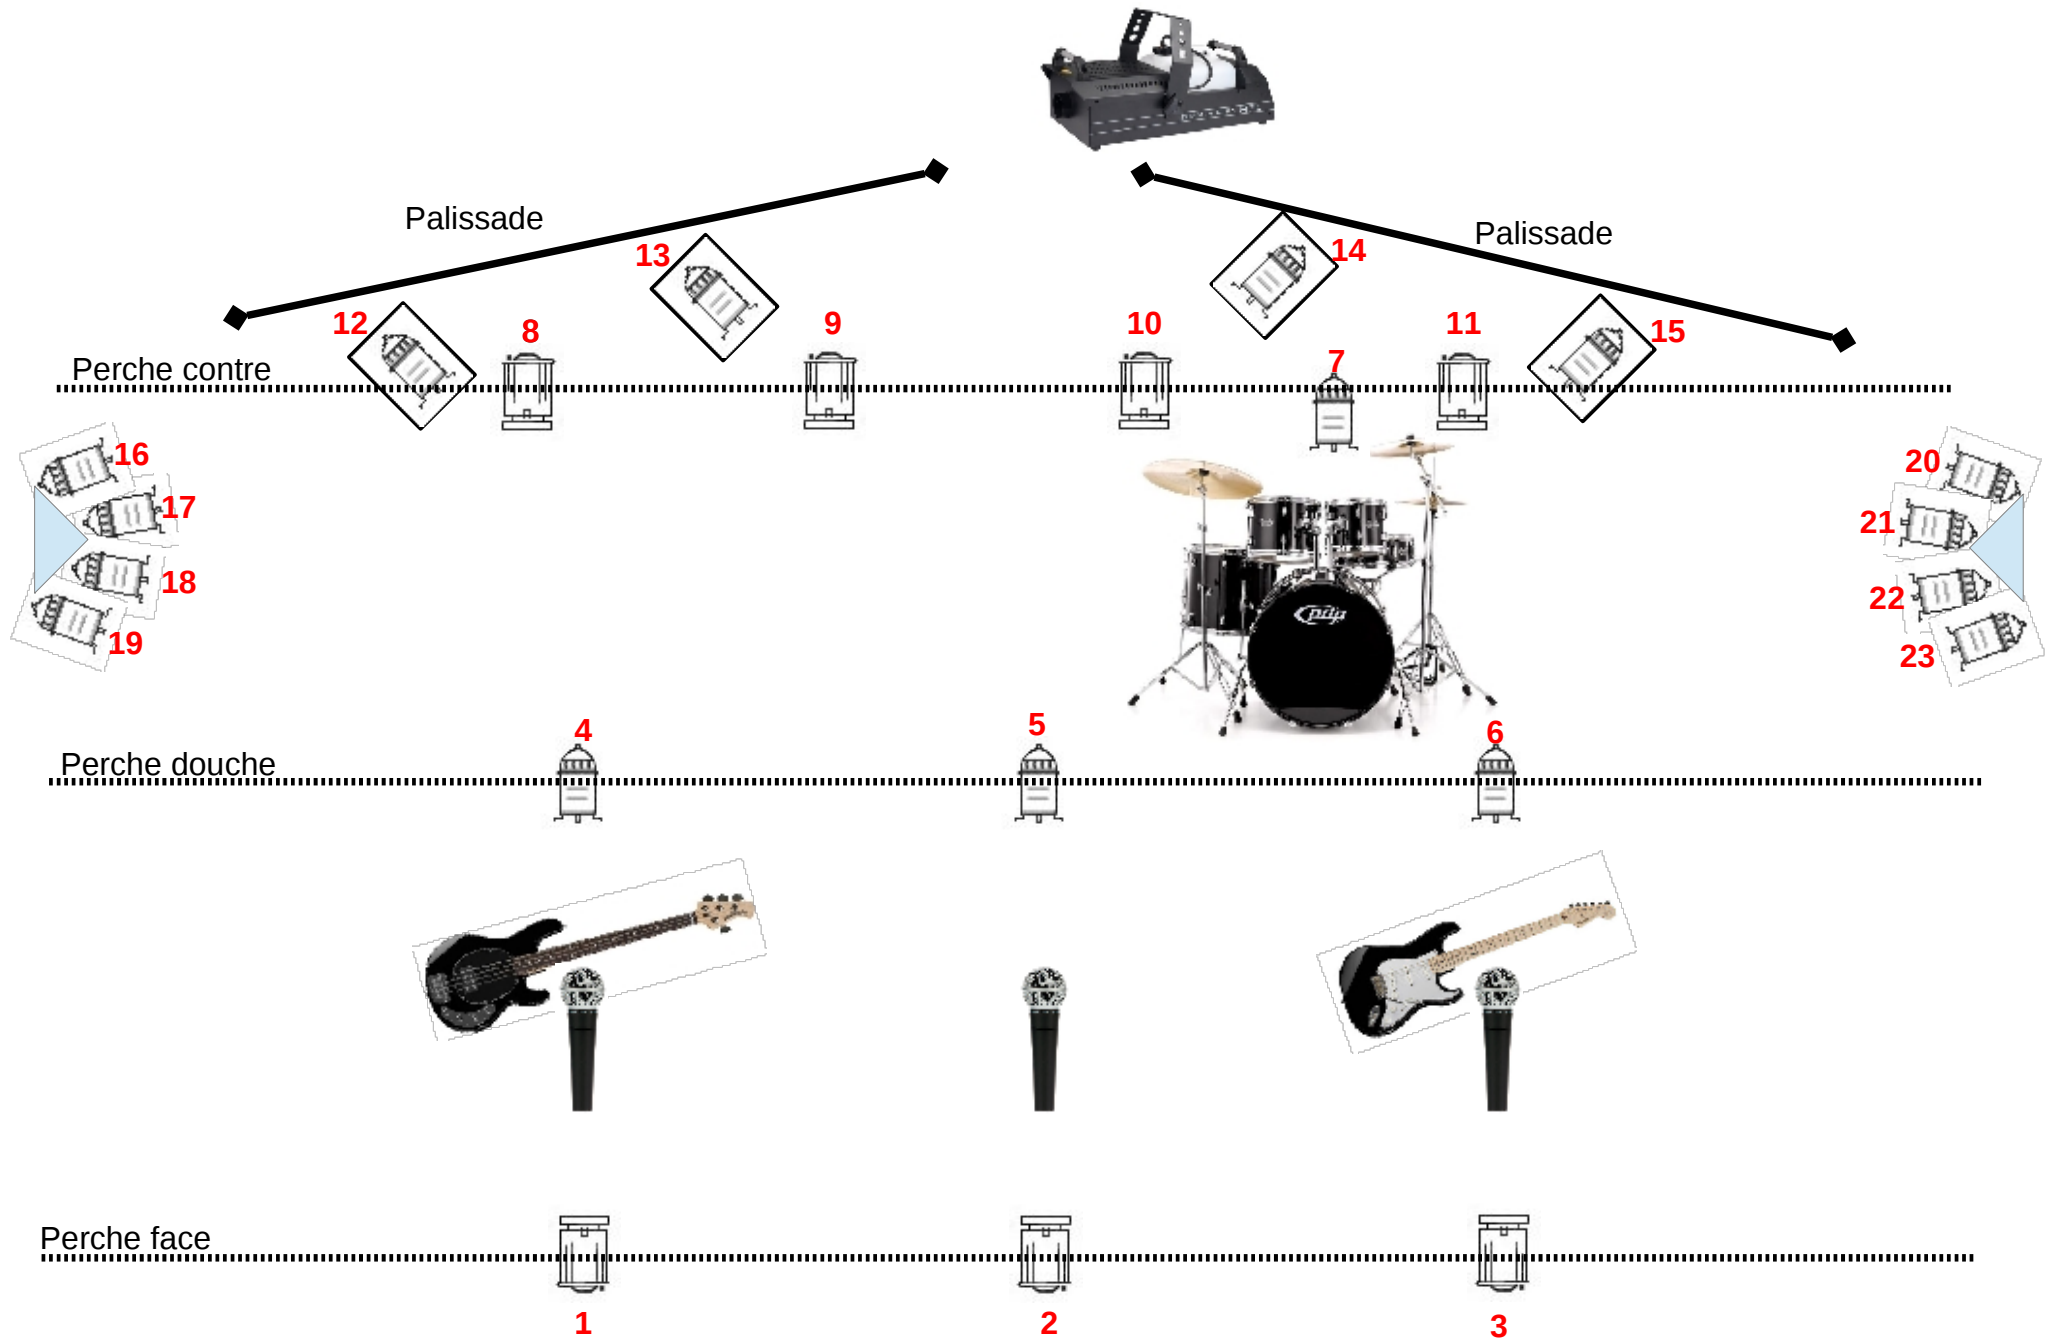

Légende



Par 64 CP 60 sur platine au sol : 4


Total Par 64 CP 60 : 16



Par 64 CP 60 : 12



PC 1000 W : 7

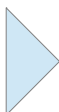

Totem (pont triangulé 300 dressé sur embase lourde au sol) : 2
Cour et jardin. Pour des faisceaux croisés de haut en bas



Machine à fumée : centre fond de scène